




# SC80 sistemos terasos durys

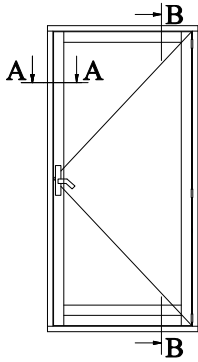


Horizontalus pjūvis A-A

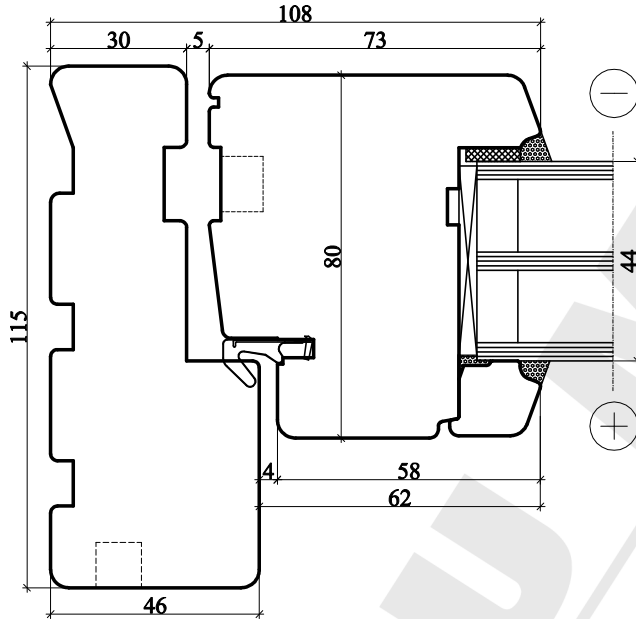

SC80 sistemos terasos durys su aliuminiu

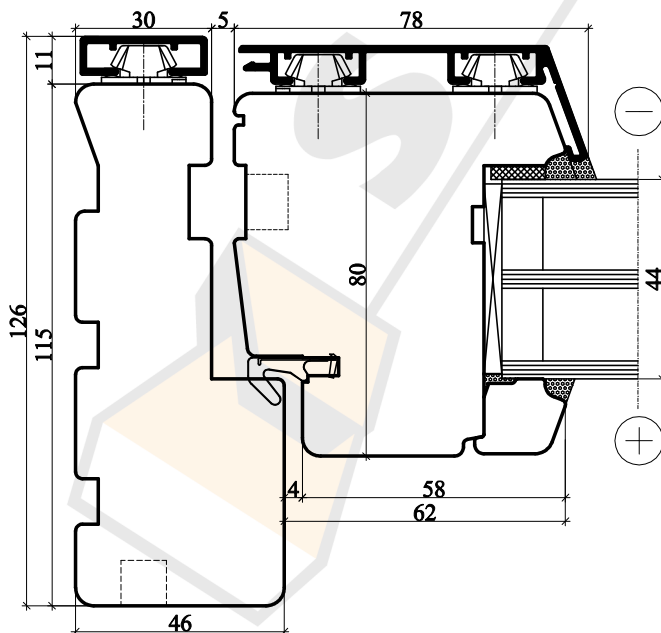

Vertikalus pjūvis B-B

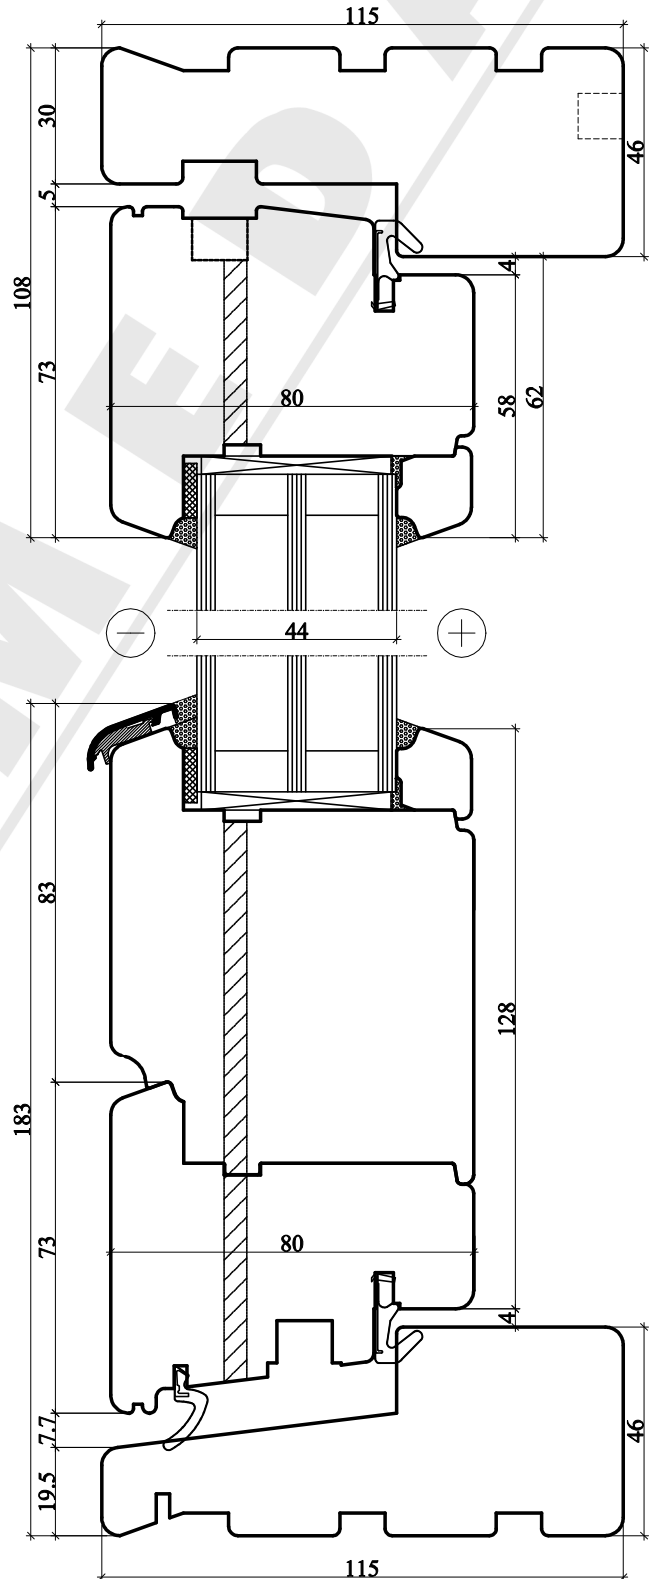

**SUMEDA**

UAB "SUMEDA"  
Kauno g. 135, LT-68828 Marijampolė  
Tel. 8 343 68113  
www.sumeda.lt

SKANDINAVIŠKO TIPO SC80 SISTEMA

P.V.

P.D.V.

ARCHIT.

UŽSAKOVAS:

Brėžinio pavadinimas:

TERASOS DURŲ VERTIKALUS IR  
HORIZONTALUS PJŪVIAI

LAPAS	LAPŲ
1	1