




IV92 sistemos lauko durys

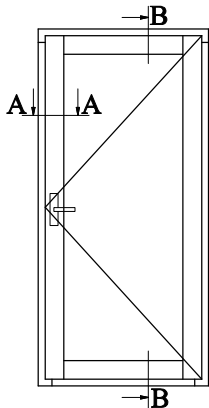

Horizontalus pjūvis A-A

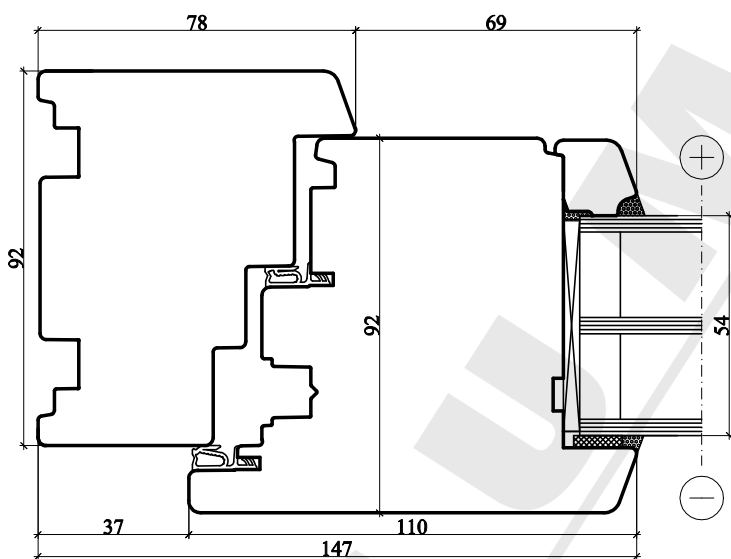

Vertikalus pjūvis B-B

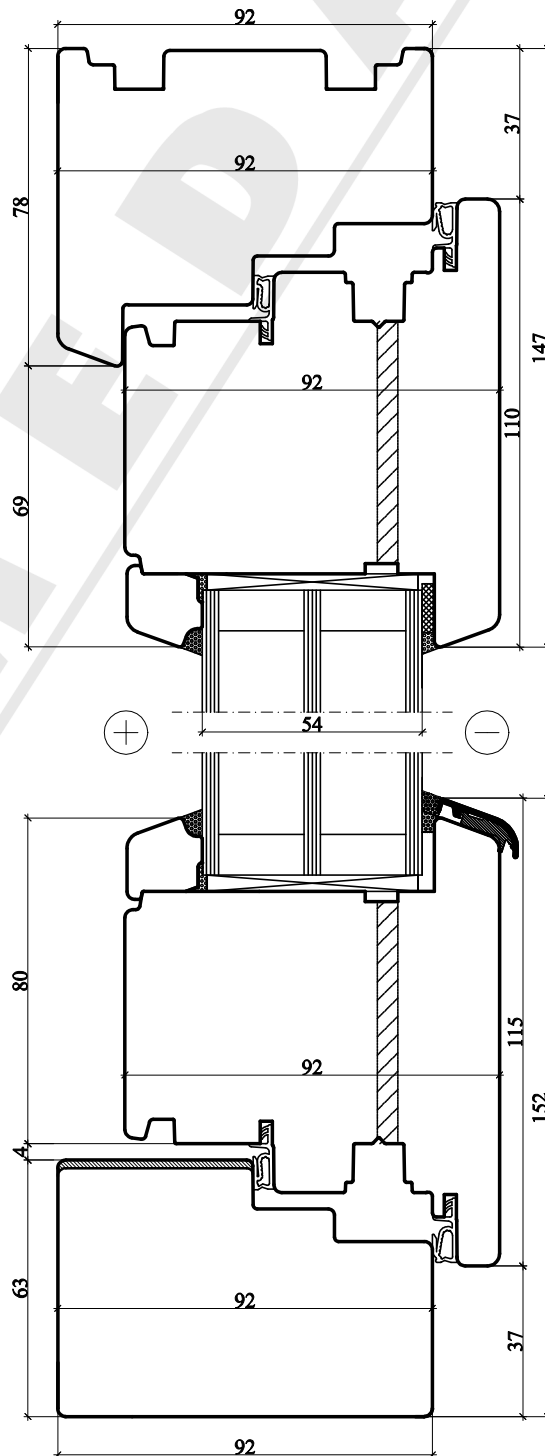

SUMEDA

UAB "SUMEDA"
Kauno g. 135, LT-68828 Marijampolė
Tel. 8 343 68113
www.sumeda.lt

EUROPINIO TIPO IV92 SISTEMA

P.V.			
P.D.V.			
ARCHIT.			

Brėžinio pavadinimas:
**LAUKO DURŲ VERTIKALUS IR
HORIZONTALUS PJŪVIAI**

UŽSAKOVAS:

LAPAS	LAPŲ
1	1